



RÈGLEMENT - DOCUMENT GRAPHIQUE

Plan de zonage de BRETONCELLES

Date :	Phase :	Échelle :	Plaque n° :
9 janvier 2020	Approbation	1 / 10 000	-

Communité de communes Coeur du Perche,
M 02 33 24 44 62 / mail : administration@coeurduperche.fr

agence Gilson & associés S.a.s. urbanisme et paysage
2, rue des Côtés, 28000 Chartres / courriel : contact@gilsonpaysage.com

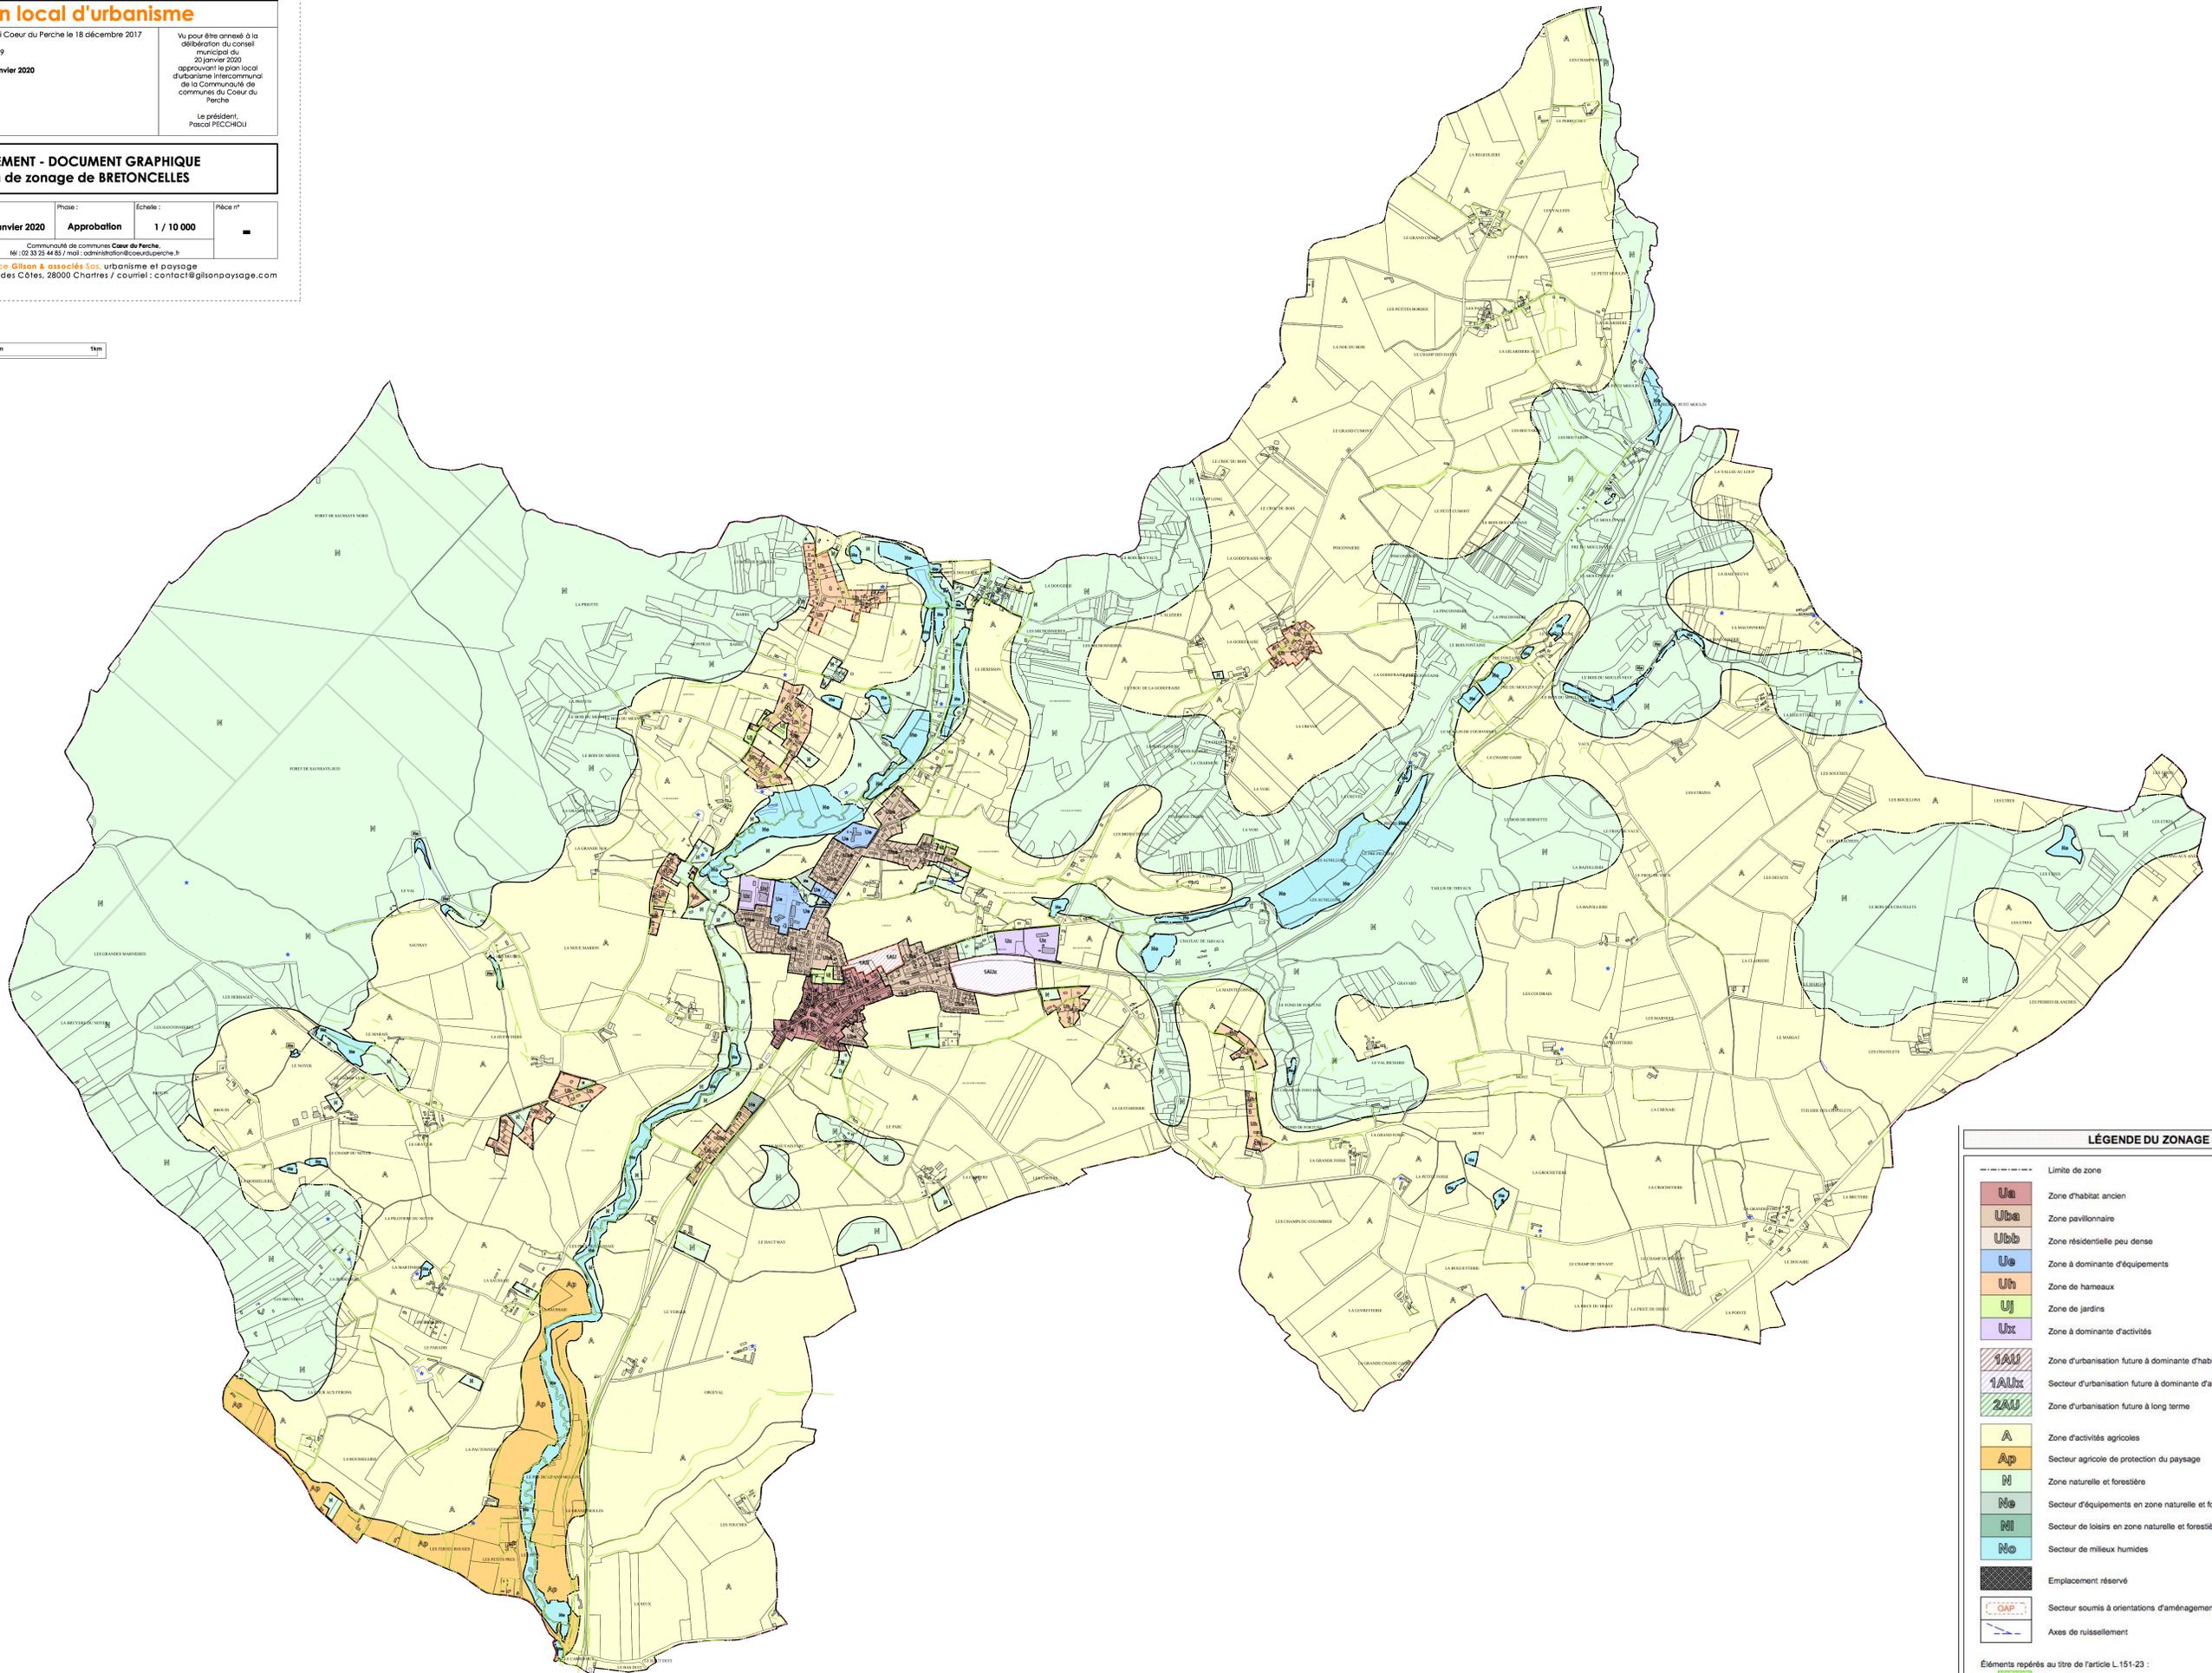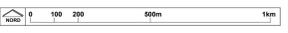

LÉGENDE DU ZONAGE

	Limite de zone
	Zone d'habitat ancien
	Zone pavillonnaire
	Zone résidentielle peu dense
	Zone à dominante d'équipements
	Zone de hameaux
	Zone de jardins
	Zone à dominante d'activités
	Zone d'urbanisation future à dominante d'habitat
	Secteur d'urbanisation future à dominante d'activités économiques
	Zone d'urbanisation future à long terme
	Zone d'activités agricoles
	Secteur agricole de protection du paysage
	Zone naturelle et forestière
	Secteur d'équipements en zone naturelle et forestière
	Secteur de loisirs en zone naturelle et forestière
	Secteur de milieux humides
	Emplacement réservé
	Secteur soumis à orientations d'aménagement
	Axes de ruissellement

Éléments repérés au titre de l'article L.151-23 :

	Ensemble paysager
	Haie
	Mare